


Übersichtsplan über die Geltungsbereiche, der Gipszone 1 und 2;
dieser Plan ist Teil der Verordnung vom:

Plannr. VO/1

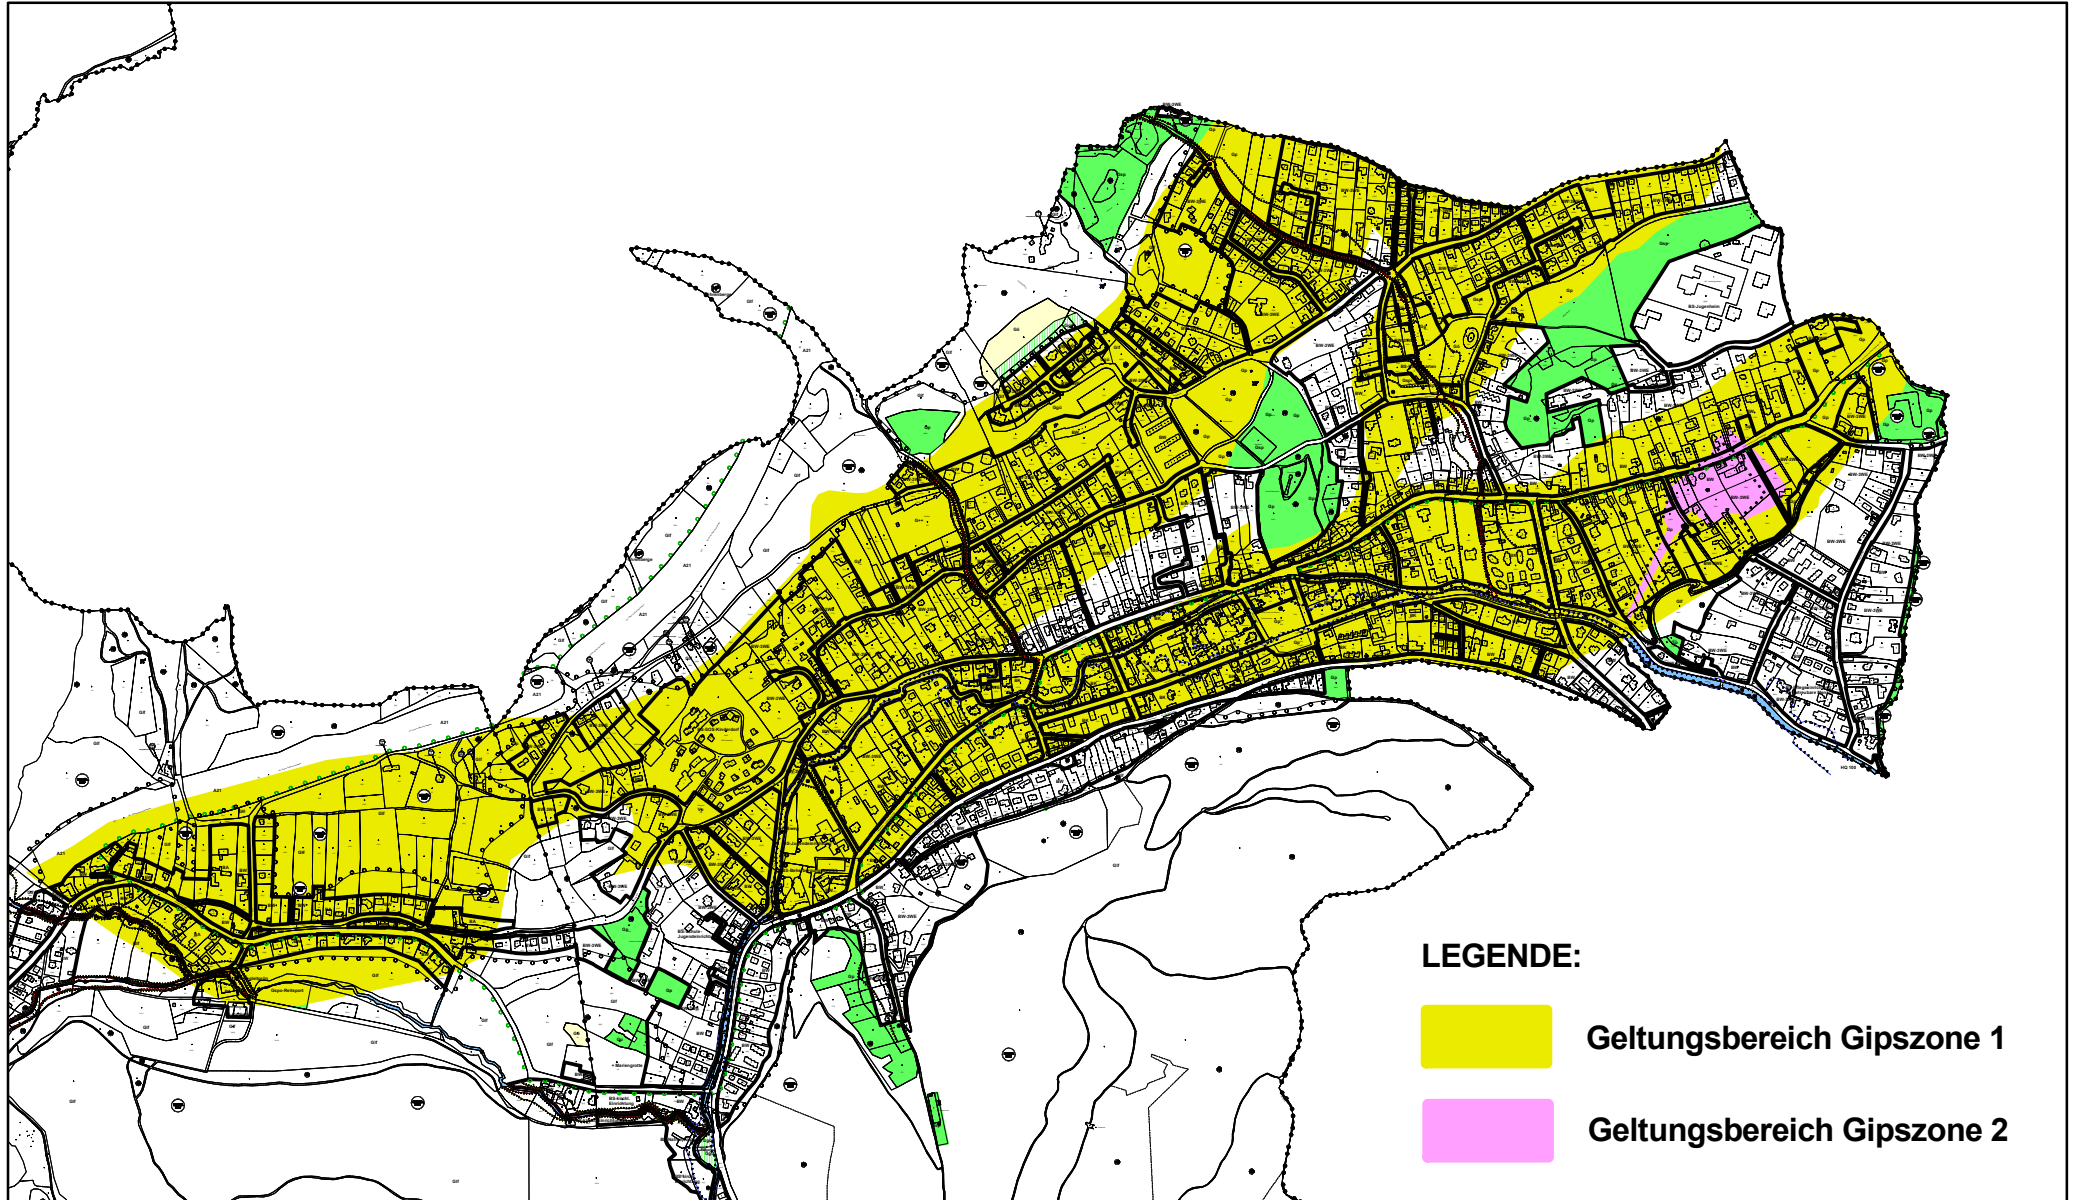

Planverfasser: Technisches Büro f. Raumplanung u. Raumordnung
Dipl.-Ing. Friedmann u. Aujesky OG
1230 Wien, Fröhlichgasse 44/8

Maßstab: 1 : 15.000

Ä 2018-2: Wien, am 11. 9. 2018

Beschlussexemplar vom 5. 11. 2018 Plannr. VO/1