



VERORDNUNG

Reg. Zl.
ST-41/2024**Bearbeiter/In**
Plöckinger**Telefon: 02236/26249**
Durchwahl: 33**Datum: 17.09.2024**Betreff:

Der Bürgermeister der Marktgemeinde Hinterbrühl verordnet gemäß § 94d, Z 16 und § 43 Abs. 1a, der Straßenverkehrsordnung 1960, BGBl. Nr. 159/1960, in der derzeit geltenden Fassung wegen eines Mauersturzes und Bachunterspülungen am Forellensteig sowie entlang des Mödlingbaches, zwischen der Brücke Abzweigung Weissenbach bis zur Brücke Höhe Gaadnerstraße ONR 36b folgende Verkehrsverbote und –Beschränkungen unbefristet bis auf Weiteres:

„Totalsperre – Durchgang verboten!“

Diese Verordnung tritt gemäß § 44a Abs. 3 StVO 1960 mit der Aufstellung der Verkehrszeichen durch den Bauführer/Antragsteller in Kraft.


Der Bürgermeister:



Mag. Erich Moser

Je eine Durchschrift erhalten:
Polizei Hinterbrühl

angeschlagen am:	17.09.2024
abgenommen am:	02.10.2024
AT Hinterbrühl, Sparbach, Weissenbach	

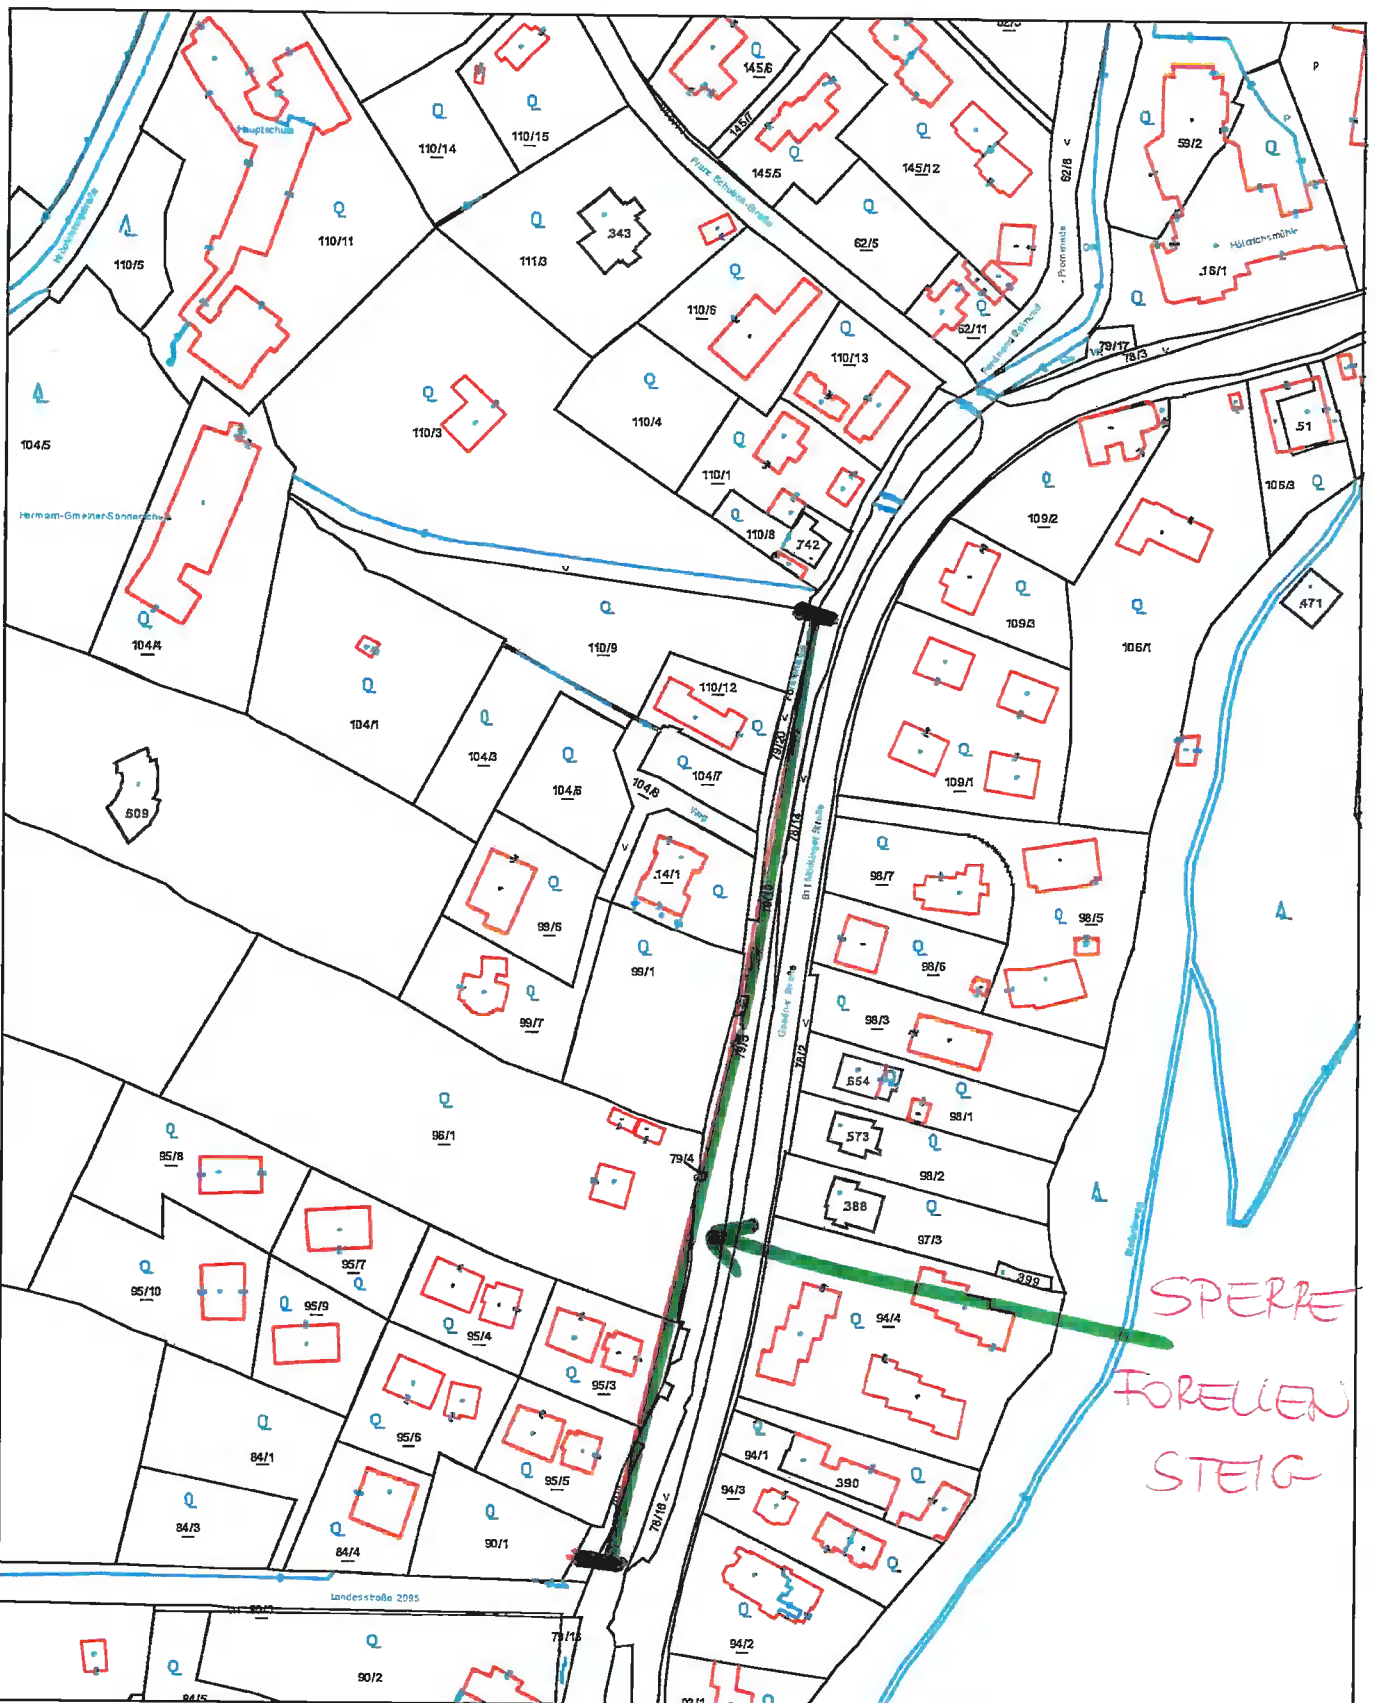

Lageplan

Marktgemeinde Hinterbrühl
 2371 Hinterbrühl, Hauptstraße 29a
 Tel: 02236 26249
 e-Mail: gemeinde@hinterbruehl.com

Plotdatum: 01.07.2024
 Maßstab (im Original): 1:2.000
 Erstellt durch Anwender:
 Edit Plöckinger_Hinterbrühl

Copyright: DKM - (c) Bundesamt für Eich- und Vermessungswesen
 HINWEIS: Rechtsanspruch aus dieser Darstellung nicht ableitbar!

