

BEZIRKSHAUPTMANNSCHAFT MÖDLING

Fachgebiet Verkehr

2340 Mödling, Bahnstraße 2



MDS1-V-05739/093
Kennzeichen (bei Antwort bitte angeben)

Beilagen
1

E-Mail: verkehr.bhmd@noel.gv.at
Fax: 02236/9025-34311 Bürgerservice: 02742/9005-9005
Internet: www.noel.gv.at - www.noel.gv.at/datenschutz

Bezug (0 22 36) 9025
Bearbeitung Durchwahl Datum
Andrea Gressl 34315 01. Oktober 2024

Betrifft
Hinterbrühl, B11, Gaadner Straße 55, km 22,854 und km 22,826, Swietelsky AG,
Neuherstellung Wasseranschluss und Totlegung des alten Anschlusses, Arbeiten auf oder
neben der Straße, Bewilligung

Verordnung

Die Bezirkshauptmannschaft Mödling verordnet gemäß § 43 Abs 1a StVO 1960 zur Durchführung von Bauarbeiten auf oder neben der B11 im Bereich von Gaadner Straße 55, km 22,854 und km 22,826 im Gemeindegebiet von Hinterbrühl, folgende vorübergehende Verkehrsverbote und –beschränkungen bis zur Beendigung der Arbeiten, jedoch nicht länger als ab 07.10.2024 bis zum 05.11.2024:

1. „Überholen verboten“ (§ 52 lit a Z 4a und § 52 lit a Z 4b StVO 1960) von 100 m vor bis 25 m nach der Arbeitsstelle (Kundmachung des Beginns an beiden Seiten der Fahrbahn)
2. „Wartepflicht bei Gegenverkehr“ (§ 52 lit a Z 5 StVO 1960) unmittelbar vor der jeweiligen Einengung für die Fahrtrichtung, deren Fahrstreifen gesperrt ist sofern die Durchsicht durch den Einengungs- und Annäherungsbereich mit einer maximalen Länge des Einengungsbereiches von 50 m und die maßgebende Spitzenstunde kleiner als 500 FZ/h gegeben sind.
3. „Geschwindigkeitsbeschränkung“ (§ 52 lit a Z 10a und § 52 lit a Z 10b StVO 1960)
 - a auf 30 km/h von 25 m vor bis 25 m nach der jeweiligen Arbeitsstelle
 - während der gesamten Baudauer
4. „Ende der Geschwindigkeitsbeschränkung“ (§ 52 lit a Z 10b StVO 1960) bzw. „Ende von Überholverbote und Geschwindigkeitsbegrenzungen“ (§ 52 lit a Z 11 StVO 1960) jeweils 25 m nach der Arbeitsstelle


5. „Halten und Parken verboten“ mit den Zusätzen „Anfang“ und „Ende“ (§ 52 lit a Z 13b StVO 1960) sowie unter Angabe der Gültigkeitsdauer im Arbeitsbereich
6. Die auf Lichtzeichen bzw. Signalscheiben beruhenden Verkehrsregelungen haben die Verkehrsteilnehmer zu befolgen (§ 38 und § 40 StVO 1960)


Gemäß § 44 StVO 1960 tritt diese Verordnung mit der Aufstellung der Verkehrszeichen durch den Bauführer in Kraft.

Angeschlagen am: 02.10.2024
Abgenommen am: 17.10.2024

Für den Bezirkshauptmann

Mag. Trobollowitsch

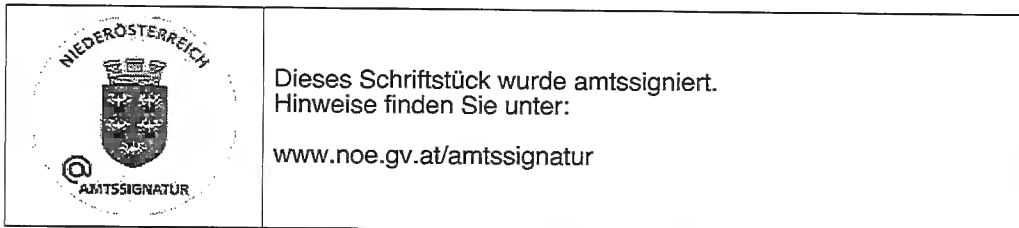

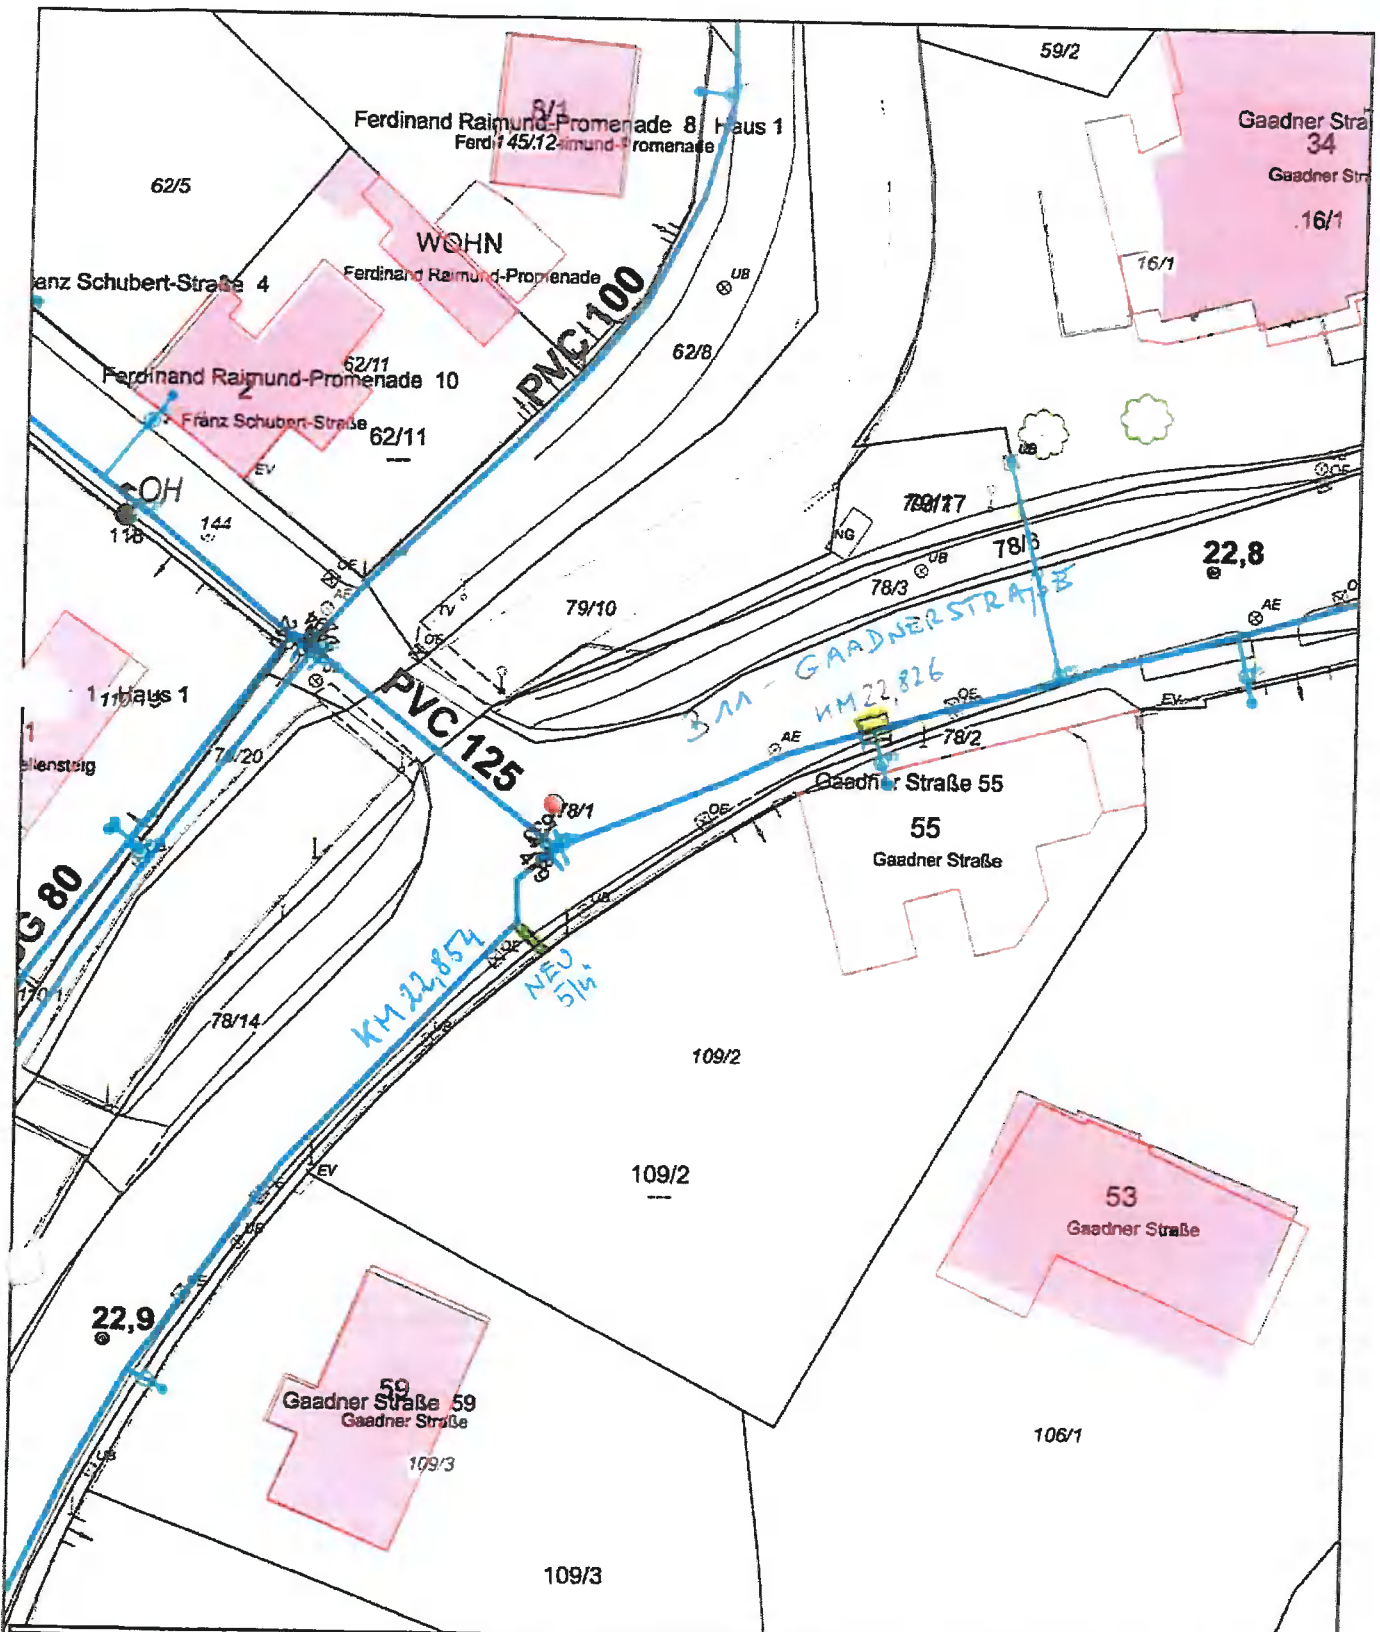

	WASSERLEITUNGSVERBAND der Triestingtal- und Südbahngemeinden		
	STRASSENGRUNDBENÜTZUNGSBEWILLIGUNG § 90 Stvo.		
Strasse: B 11, Gaadnerstraße	KM: 22,854 und 22,826		
Kat.Gem.: 16113 Hinterbrühl	Bezirk: Mödling		
Datum: 12.10.2023	Maßstab 1 : 500		